


Schemat zabezpieczenia robót nr 2

Roboty krótkotrwałe, zajęcie pasa ruchu

Droga o przekroju 1x2 V=50 km/h

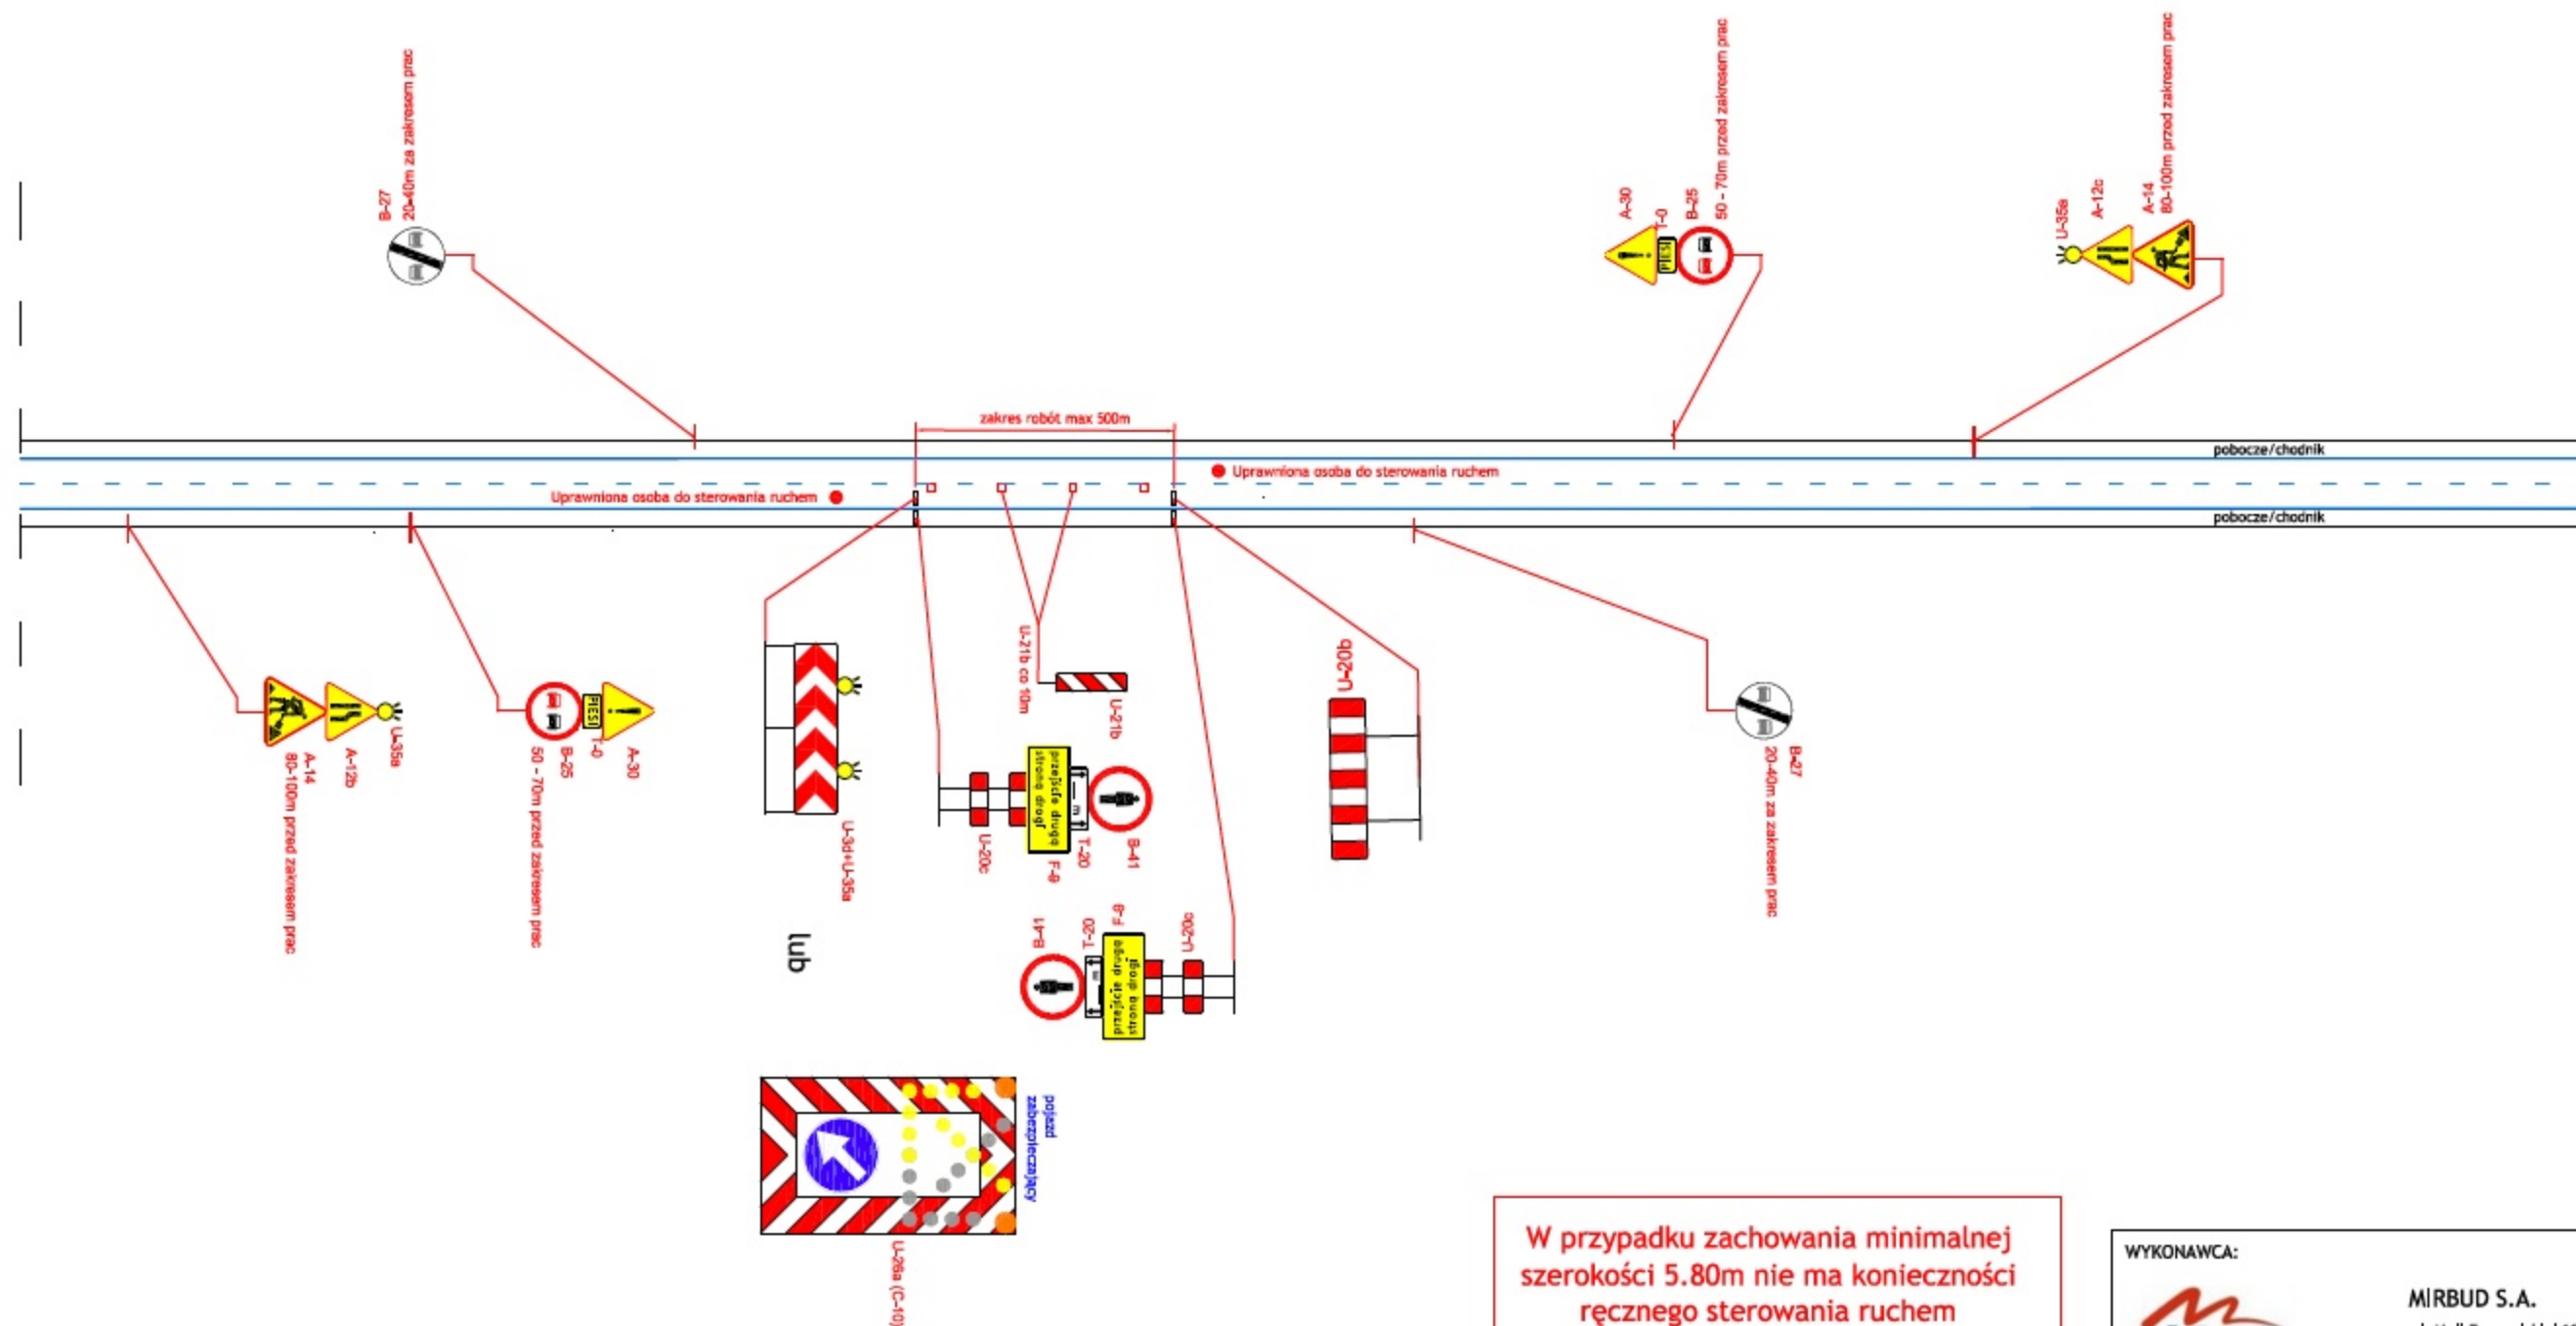

W przypadku zachowania minimalnej szerokości 5.80m nie ma konieczności ręcznego sterowania ruchem

W przypadku zajęcia jedynie jezdni (brak zajęcia chodnika lub pobocza z uwagi na jego brak) nie wprowadzać organizacji ruchu związanej z ruchem pieszych

WYKONAWCA:

mirbud

MIRBUD S.A.
ul. Unii Europejskiej 18
96-100 Skieniewice

KOBYLARNIA S.A.

KOBYLARNIA S.A.
ul. Zakole 1, Kobylarnia
86-061 Brzoza

JEDNOSTKA PROJEKTOWA:

VIA

TM-VIA sp. z o.o.
Maszków, ul. Krakowska 461
32-095 Iwanowice
tel.: (0-12) 661-53-91
tel.: (0-12) 661-53-90
biuro@tmvia.pl