Stanowiska postojowe
1a) Stanowiska postojowe dla samochodów osobowych
1b) Stanowiska postojowe dla pojazdów ciężarowych
1c) Stanowiska postojowe dla autobusów
1d) Stanowiska postojowe dla pojazdów przewożących materiały niebezpieczne
2. Stanowisko do zrzutu nieczystości
3. Stanowisko ważenia pojazdów
4. Stanowisko do ładowania pojazdów elektrycznych
5. Plac zabaw
6. Zestawy śmietnikowe
7. Kontenery na odpady
8. Strefa piknikowa
MOP I WIDLINO PÓŁNOC
MOP I WIDLINO POŁUDNIE
Wyjazd awaryjny
MOP lewy jezdnia 1
MOP lewy jezdnia2
MOP lewy jezdnia 3
MOP prawy jezdnia 1
MOP prawy jezdnia 2
MOP prawy jezdnia 3
SŁUPSK
Klasa S, Vp=120km/h
GDAŃSK
Klasa S, Vp=120km/h
DS-11 Klasa D, Vp=30km/h szerokość 5,0 m
DS-12 Klasa D, Vp=30km/h szerokość 5,0 m
DS-13bis Klasa D, Vp=30km/h szerokość 5,0 m
DS-13 Klasa D, Vp=30km/h szerokość 3,5 m
Ulica Na Wzgórzu Klasa D, Vp=30km/h
157047G WIDLINO Klasa L, Vp=40km/h
P-13 Projektowany przepust Km=0+252,0
ES-21 (kontynuacja) Km=22+649,15
PZDs-14 Km=23+080,40
WD-22 Km=23+500,02
Przejazd awaryjny 90m 23+100-23+190
rzeka Radunia
Droga gminna wg PFU SULMIN-KOLBUDY Klasa L, Vp=40km/h szer. 5,5 m
SULMIN
rów R-RA
Proj. stopień
ZB-16 Vrzecz=5462m³
22+000
22+100
22+200
22+300
22+400
22+500
22+600
22+700
22+800
22+900
23+000
23+100
23+200
23+300
23+400
23+500
35+048
35+100
35+200
35+300

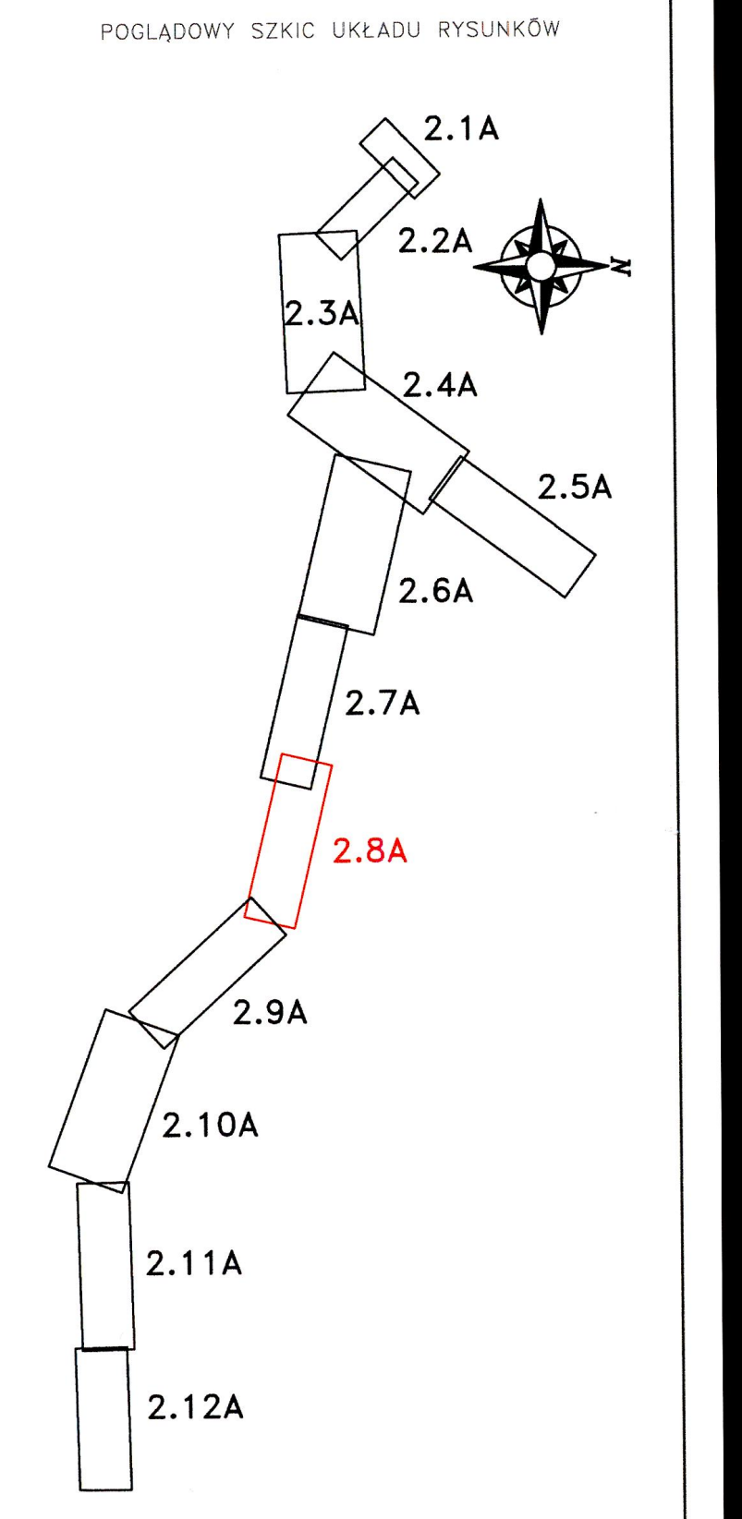
POGLĄDOWY SZKIC UKŁADU RYSUNKÓW
2.1A
2.2A
2.3A
2.4A
2.5A
2.6A
2.7A
2.8A
2.9A
2.10A
2.11A
2.12A

Oświadczam, że operat techniczny zawierający rezultaty prac geodezyjnych, w wyniku których powstał niniejszy dokument, uzyskał pozytywny wynik weryfikacji potwierdzony protokołem numer GKiK-PODGiK.6640.1.373.2022_37577 z dnia 12.04.2022r. i został włączony do Państwowego Zasobu Geodezyjnego i Kartograficznego.

Jestem świadomy odpowiedzialności karnej za złożenie fałszywego oświadczenia.

Identyfikator zgłoszenia prac geodezyjnych	GKiK-PODGiK.6640.1.373.2022
Organ Służby Geodezyjnej i Kartograficznej, który otrzymał zgłoszenie prac	Starosta Gdański
Imię i nazwisko oraz nr uprawnień zawodowych kierownika prac geodezyjnych	Łukasz Chojecki uprawnienia nr 22857 Łukasz Janusz Chojecki Cyfrowo podpisane przez Łukasz Janusz Chojecki DN: cn=Łukasz Janusz Chojecki, c=PL Data: 2022.04.21 12:56:05 +02'00' Łódź, dnia 12.04.2022r.
Wykonawca prac geodezyjnych: MOSTY KATOWICE Sp. z o.o. ul. Rolna 12 40-555 Katowice	

Oświadczam, że operat techniczny zawierający rezultaty prac geodezyjnych, w wyniku których powstał niniejszy dokument, uzyskał pozytywny wynik weryfikacji potwierdzony protokołem numer G.6640.616.2022_65212 z dnia 28.03.2022r. i został włączony do Państwowego Zasobu Geodezyjnego i Kartograficznego.

Jestem świadomy odpowiedzialności karnej za złożenie fałszywego oświadczenia.

Identyfikator zgłoszenia prac geodezyjnych	G.6640.616.2022
Organ Służby Geodezyjnej i Kartograficznej, który otrzymał zgłoszenie prac	Starosta Kartuski
Imię i nazwisko oraz nr uprawnień zawodowych kierownika prac geodezyjnych	Łukasz Chojecki uprawnienia nr 22857 Łukasz Janusz Chojecki Cyfrowo podpisane przez Łukasz Janusz Chojecki DN: cn=Łukasz Janusz Chojecki, c=PL Data: 2022.04.21 12:58:02 +02'00' Łódź, dnia 28.03.2022r.
Wykonawca prac geodezyjnych: MOSTY KATOWICE Sp. z o.o. ul. Rolna 12 40-555 Katowice	

Oświadczam, że operat techniczny zawierający rezultaty prac geodezyjnych, w wyniku których powstał niniejszy dokument, uzyskał pozytywny wynik weryfikacji potwierdzony protokołem numer G.6640.614.2022_65882 z dnia 12.04.2022 i został włączony do Państwowego Zasobu Geodezyjnego i Kartograficznego.

Jestem świadomy odpowiedzialności karnej za złożenie fałszywego oświadczenia.

Identyfikator zgłoszenia prac geodezyjnych	G.6640.614.2022
Organ Służby Geodezyjnej i Kartograficznej, który otrzymał zgłoszenie prac	Starosta Kartuski
Imię i nazwisko oraz nr uprawnień zawodowych kierownika prac geodezyjnych	Łukasz Chojecki uprawnienia nr 22857 Łukasz Janusz Chojecki Cyfrowo podpisane przez Łukasz Janusz Chojecki DN: cn=Łukasz Janusz Chojecki, c=PL Data: 2022.04.27 08:47:27 +02'00' Łódź, dnia 12.04.2022r.
Wykonawca prac geodezyjnych: MOSTY KATOWICE Sp. z o.o. ul. Rolna 12 40-555 Katowice	

Oświadczam, że operat techniczny zawierający rezultaty prac geodezyjnych, w wyniku których powstał niniejszy dokument, uzyskał pozytywny wynik weryfikacji potwierdzony protokołem numer GKiK-PODGiK.6640.1.1210.2021_37578 z dnia 12.04.2022r. i został włączony do Państwowego Zasobu Geodezyjnego i Kartograficznego.

Jestem świadomy odpowiedzialności karnej za złożenie fałszywego oświadczenia.

Identyfikator zgłoszenia prac geodezyjnych	GKiK-PODGiK.6640.1.1210.2021
Organ Służby Geodezyjnej i Kartograficznej, który otrzymał zgłoszenie prac	Starosta Gdański
Imię i nazwisko oraz nr uprawnień zawodowych kierownika prac geodezyjnych	Łukasz Chojecki uprawnienia nr 22857 Łukasz Janusz Chojecki Cyfrowo podpisane przez Łukasz Janusz Chojecki DN: cn=Łukasz Janusz Chojecki, c=PL Data: 2022.04.27 07:33:43 +02'00' Łódź, dnia 12.04.2022r.
Wykonawca prac geodezyjnych: MOSTY KATOWICE Sp. z o.o. ul. Rolna 12 40-555 Katowice	

Oświadczam, że operat techniczny zawierający rezultaty prac geodezyjnych, w wyniku których powstał niniejszy dokument, uzyskał pozytywny wynik weryfikacji potwierdzony protokołem numer G.6640.2011.2021_62329 z dnia 03.01.2022r. i został włączony do Państwowego Zasobu Geodezyjnego i Kartograficznego.

Jestem świadomy odpowiedzialności karnej za złożenie fałszywego oświadczenia.

Identyfikator zgłoszenia prac geodezyjnych	G.6640.2011.2022
Organ Służby Geodezyjnej i Kartograficznej, który otrzymał zgłoszenie prac	Starosta Kartuski
Imię i nazwisko oraz nr uprawnień zawodowych kierownika prac geodezyjnych	Łukasz Chojecki uprawnienia nr 22857 Łukasz Janusz Chojecki Cyfrowo podpisane przez Łukasz Janusz Chojecki, c=PL Data: 2022.04.28 08:26:15 +02'00' Łódź, dnia 03.01.2022r.
Wykonawca prac geodezyjnych: MOSTY KATOWICE Sp. z o.o. ul. Rolna 12 40-555 Katowice	

Oświadczam, że operat techniczny zawierający rezultaty prac geodezyjnych, w wyniku których powstał niniejszy dokument, uzyskał pozytywny wynik weryfikacji potwierdzony protokołem numer G.6640.2009.2021_64067 z dnia 23.02.2022 i został włączony do Państwowego Zasobu Geodezyjnego i Kartograficznego.

Jestem świadomy odpowiedzialności karnej za złożenie fałszywego oświadczenia.

Identyfikator zgłoszenia prac geodezyjnych	G.6640.2009.2021
Organ Służby Geodezyjnej i Kartograficznej, który otrzymał zgłoszenie prac	Starosta Kartuski
Imię i nazwisko oraz nr uprawnień zawodowych kierownika prac geodezyjnych	Łukasz Chojecki uprawnienia nr 22857 Łódź, dnia 23.02.2022r.
Wykonawca prac geodezyjnych: MOSTY KATOWICE Sp. z o.o. ul. Rolna 12 40-555 Katowice	

PKP S.A.

[illegible] w Gdańsku

linia zielona ---

aktualizacja

30-12-2021

P/L 340/265

[illegible]

Potwierdzam zgodność niniejszej mapy
z mapą do celów projektowych poświadczoną w dniu 23.02.2022
i zaewidencjonowaną pod nr G.6640.2009.2021
Potwierdzam zgodność niniejszej mapy
z mapą do celów projektowych poświadczoną w dniu 12.04.2022
i zaewidencjonowaną pod nr G.6640.614.2022
Potwierdzam zgodność niniejszej mapy
z mapą do celów projektowych poświadczoną w dniu 30.12.2021
i zaewidencjonowaną pod nr P/L340/265
Potwierdzam zgodność niniejszej mapy
z mapą do celów projektowych poświadczoną w dniu 03.01.2022
i zaewidencjonowaną pod nr G.6640.2011.2022
Potwierdzam zgodność niniejszej mapy
z mapą do celów projektowych poświadczoną w dniu 28.03.2022
i zaewidencjonowaną pod nr G.6640.616.2022
Potwierdzam zgodność niniejszej mapy
z mapą do celów projektowych poświadczoną w dniu 12.04.2022
i zaewidencjonowaną pod nr GKiK–PODGiK.6640.1.1210.2021
Potwierdzam zgodność niniejszej mapy
z mapą do celów projektowych poświadczoną w dniu 12.04.2022
i zaewidencjonowaną pod nr GKiK–PODGiK.6640.1.373.2022

Katowice, dn 06.02.2023r. .... (podpis)

POMORSKI URZĄD WOJEWÓDZKI
W GDAŃSKU
Wydział Infrastruktury
Ul. Okopowa 21/27, 80-810 Gdańsk

Załącznik nr 3
do decyzji o zezwoleniu na realizację
nr 6 zrid/2023/MKH
z dnia 28.03.2023 r.

z up. WOJEWODY POMORSKIEGO

Janusz Woliński
Z-CA DYREKTORA
Wydziału Infrastruktury

203

REWIZJA 00

Inwestor:	GENERALNY DYREKTOR DRÓG KRAJOWYCH I AUTOSTRAD GENERALNA DYREKCJA ODDZIAŁ W GDAŃSKU ODDZIAŁ W GDAŃSKU ul. Subisława 5 80-354 Gdańsk
Wykonawca:	MIRBUD S.A. ul. Unii Europejskiej 18 96-100 Skierniewice KOBYLARNIA S.A. ul. Zakole 1, Kobylarnia 86-061 Brzoza
Jednostka projektowa:	MOSTY KATOWICE Sp. z o.o. ul. Rolna 12 40-555 Katowice
Nazwa obiektu:	Budowa Obwodnicy Metropolii Trójmiejskiej z podziałem na 2 części: Część nr 2: Budowa Obwodnicy Metropolii Trójmiejskiej. Zadanie 2: Węzeł Żukowo (z węzłem) – Węzeł Gdańsk Południe (z węzłem) Odcinek A (km od 17+606,73 do km 30+874,09)
Nr zadania:	402101106_7404
Stadium:	PROJEKT BUDOWLANY
Branża:	PROJEKT ZAGOSPODAROWANIA TERENU
Obiekt:	OBWODNICA METROPOLII TRÓJMIEJSKIEJ

PROJEKT ZAGOSPODAROWANIA TERENU

Tytuł rysunku: PROJEKT ZAGOSPODAROWANIA TERENU

Nr rysunku: PZT 02.08A

Skala: 1:1000

Data: luty 2022

GŁÓWNY PROJEKTANT	MGR INŻ. CZESŁAW POŁEDNIOK UPRAWNIENIA BUDOWLANE DO PROJEKTOWANIA I KIEROWANIA ROBOTAMI BUDOWLANYMI BEZ OGRANICZEŃ W SPECJALNOŚCI KONSTRUKCYJNO-BUDOWLANEJ NR EWID. 144/97	
PROJEKTANT	INŻ. MICHAŁ HOSZOWSKI UPRAWNIENIA BUDOWLANE DO PROJEKTOWANIA BEZ OGRANICZEŃ W SPECJALNOŚCI DROGOWEJ NR EWID. SLK/0810/POOD/05	
PROJEKTANT	INŻ. PAWEŁ TELICKI UPRAWNIENIA BUDOWLANE DO PROJEKTOWANIA BEZ OGRANICZEŃ W SPECJALNOŚCI DROGOWEJ NR EWID. SLK/2037/POOD/08	
SPRAWDZAJĄCY	INŻ. JAN STANIEWICZ UPRAWNIENIA BUDOWLANE DO PROJEKTOWANIA BEZ OGRANICZEŃ W SPECJALNOŚCI DROGOWEJ NR EWID. SLK/5190/POOD/13	