WĘZEŁ GDAŃSK PŁD.
TYP WA
WS-29
GDAŃSK
SŁUPSK
S-7
Klasa S, Vp=120km/h
Staw s.l.1
Staw s.l.2
Staw s.II
Staw z kumakiem
Przejazd awaryjny 90m
31+080÷31+170
DS-22
Klasa D, Vp=30km/h
szerokość 5,0 m
DS-24
Klasa D, Vp=30km/h
szerokość 5,0 m
WD-34
Km=0+843,31
WD-28A
WD-28B
WD-31
WD-35
PDMPZ-B1
PDMPZ-B2
Wyl1
obr. Jankowo Gdańskie
obr. Straszyn
A
B
A
B

Zadanie: " Budowa obwodnicy Metropolii Trójmiejskiej. Zadanie 2: węzeł Żukowo (z węzłami) – węzeł Gdańsk Południe (z węzłami)'

Mapa do celów projektowych
skala 1:500

arkusz 19/24
GKiK-PODGiK.6640.1.1210.2021

województwo pomorskie
powiat gdański
jednostka ewid.: 220403_2 Kolbudy
obręb 0010 Łapino
obręb 0011 Otomin
obręb 0009 Lublewo Gdańskie
obręb 0005 Jankowo Gdańskie
obręb 0007 Kowale
jednostka ewid.: 220404_2 Pruszcz Gdański
obręb 0016 Straszyn
obręb 0014 Borkowo

działki wg zakresu opracowania

Mapę opracowano na podstawie numerycznej mapy zasadniczej powiatu kartuskiego oraz pomiaru uzupełniającego z września 2021 r.

Sekcje 2000: 6.220.24.24.2.3, 6.219.24.04.1.2, 6.220.24.24.4.3,
6.219.24.04.2.1, 6.219.24.04.2.2, 6.219.24.04.2.4, 6.219.24.04.4.2,
6.219.24.05.1.3, 6.219.24.05.3.1, 6.219.24.05.3.2, 6.219.24.05.3.4,
6.219.24.10.1.2, 6.219.24.10.1.4, 6.219.24.05.4.3, 6.219.24.10.2.1,
6.219.24.10.2.3, 6.219.24.10.4.1, 6.219.24.10.4.3, 6.219.24.10.2.4,
6.219.24.10.4.2, 6.219.24.10.4.4, 6.219.24.15.2.2, 6.219.24.15.2.4,
6.219.25.06.3.3, 6.219.25.11.1.1, 6.219.25.11.1.3, 6.219.25.11.1.2,
6.219.25.11.1.4, 6.219.25.11.3.2, 6.219.25.06.4.3, 6.219.25.11.2.1,
6.219.25.11.2.3, 6.219.25.11.4.1, 6.219.25.11.4.3, 6.219.25.11.2.2,
6.219.25.11.2.4, 6.219.25.11.4.2, 6.219.25.12.1.1, 6.219.25.12.1.3,
6.219.25.12.1.2, 6.219.25.12.1.4, 6.219.25.12.2.1, 6.219.25.12.2.3,
6.219.25.12.4.1, 6.219.25.12.2.2, 6.219.25.12.2.4, 6.219.25.12.4.2,
6.219.25.13.1.1, 6.219.25.13.1.3, 6.219.25.13.3.1, 6.219.25.13.1.2,
6.219.25.13.1.4, 6.219.25.13.2.1, 6.219.25.13.2.3, 6.219.25.13.2.2,
6.219.25.13.2.4, 6.219.25.14.1.1, 6.219.25.14.1.3, 6.219.25.14.1.2,
6.219.25.14.1.4, 6.219.25.14.2.3, 6.219.25.14.2.1, 6.219.25.09.4.3,
6.219.25.09.4.1, 6.219.25.09.2.3, 6.219.25.09.2.1, 6.219.25.09.1.2,
6.219.25.04.3.4, 6.219.25.04.3.2, 6.219.25.04.1.3, 6.219.25.04.3.1,
6.219.25.04.3.3, 6.219.25.03.4.2, 6.219.25.03.2.4, 6.219.25.09.2.2,
6.219.25.09.2.4, 6.219.25.09.4.2, 6.219.25.09.4.4, 6.219.25.14.2.2,
6.219.25.14.2.4, 6.219.25.14.4.2, 6.219.25.14.4.4, 6.219.25.15.3.3,
6.219.25.15.3.1, 6.219.25.15.1.3, 6.219.25.15.1.1, 6.219.25.10.3.3,
6.219.25.15.1.2, 6.219.25.15.1.4, 6.219.25.10.4.3, 6.219.25.15.2.1,
6.219.25.10.4.4

Układ współrzędnych prostokątnych płaskich PL–2000 – strefa 6
Układzie wysokości PL–EVRF2007–NH (Amsterdam)

Mapę opracowano bez ustaleń z tytułu służebności gruntowej.

Nie wyklucza się istnienia w terenie innych nie wykazanych na niniejszej mapie urządzeń podziemnych, które nie były zgłoszone do inwentaryzacji lub o których brak jest informacji w instytucjach branżowych.

Wykonawca:
MOSTY KATOWICE Sp. z o.o.
40–555 Katowice, ul. Rolna 12

Kierownik Prac Geodezyjnych:
Geodeta Uprawniony
Łukasz Chojecki
uprawnienia nr 22857

Łódź, dnia 10.11.2021 r.

Oświadczam, że operat techniczny zawierający rezultaty prac geodezyjnych, w wyniku których powstał niniejszy dokument, uzyskał pozytywny wynik weryfikacji potwierdzony protokołem numer GKiK-PODGiK.6640.1.1210.2021_37578 z dnia 12.04.2022r. i został włączony do Państwowego Zasobu Geodezyjnego i Kartograficznego.

Jestem świadomy odpowiedzialności karnej za złożenie fałszywego oświadczenia.

Identyfikator zgłoszenia prac geodezyjnych	GKiK-PODGiK.6640.1.1210.2021
Organ Służby Geodezyjnej i Kartograficznej, który otrzymał zgłoszenie prac	Starosta Gdański
Imię i nazwisko oraz nr uprawnień zawodowych kierownika prac geodezyjnych	Łukasz Chojecki uprawnienia nr 22857
Wykonawca prac geodezyjnych: MOSTY KATOWICE Sp. z o.o. ul. Rolna 12 40-555 Katowice	Łukasz Janusz Chojecki Cyfrowo podpisane przez Łukasz Janusz Chojecki DN: cn=Łukasz Janusz Chojecki c=PL Data: 2022.04.27 07:33:43 +02'00' Łódź, dnia 12.04.2022r.

Mapa do celów projektowych
skala 1:500

arkusz 7/62
GKiK-PODGiK.6640.1.373.2022

województwo pomorskie
powiat gdański
jednostka ewid.: 220403_2 Kolbudy
obręb 0010 Łapino
obręb 0011 Otomin
obręb 0009 Lublewo Gdańskie
obręb 0005 Jankowo Gdańskie
obręb 0007 Kowale
jednostka ewid.: 220404_2 Pruszcz Gdański
obręb 0016 Straszyn
obręb 0014 Borkowo

działki wg zakresu opracowania

Mapę opracowano na podstawie numerycznej mapy zasadniczej powiatu kartuskiego oraz pomiaru uzupełniającego z marca 2022 r.

Sekcje 2000: 6.220.24.24.2.3, 6.219.24.04.1.2, 6.220.24.24.4.3,
6.219.24.04.2.1, 6.219.24.04.2.2, 6.219.24.04.2.4, 6.219.24.04.4.2,
6.219.24.05.1.3, 6.219.24.05.3.1, 6.219.24.05.3.2, 6.219.24.05.3.4,
6.219.24.10.1.2, 6.219.24.10.1.4, 6.219.24.05.4.3, 6.219.24.10.2.1,
6.219.24.10.2.3, 6.219.24.10.4.1, 6.219.24.10.4.3, 6.219.24.10.2.4,
6.219.24.10.4.2, 6.219.24.10.4.4, 6.219.24.15.2.2, 6.219.24.15.2.4,
6.219.25.06.3.3, 6.219.25.11.1.1, 6.219.25.11.1.3, 6.219.25.11.1.2,
6.219.25.11.1.4, 6.219.25.11.3.2, 6.219.25.06.4.3, 6.219.25.11.2.1,
6.219.25.11.2.3, 6.219.25.11.4.1, 6.219.25.11.4.3, 6.219.25.11.2.2,
6.219.25.11.2.4, 6.219.25.11.4.2, 6.219.25.12.1.1, 6.219.25.12.1.3,
6.219.25.12.1.2, 6.219.25.12.1.4, 6.219.25.12.2.1, 6.219.25.12.2.3,
6.219.25.12.4.1, 6.219.25.12.2.2, 6.219.25.12.2.4, 6.219.25.12.4.2,
6.219.25.13.1.1, 6.219.25.13.1.3, 6.219.25.13.3.1, 6.219.25.13.1.2,
6.219.25.13.1.4, 6.219.25.13.2.1, 6.219.25.13.2.3, 6.219.25.13.2.2,
6.219.25.13.2.4, 6.219.25.14.1.1, 6.219.25.14.1.3, 6.219.25.14.1.2,
6.219.25.14.1.4, 6.219.25.14.2.3, 6.219.25.14.2.1, 6.219.25.09.4.3,
6.219.25.09.4.1, 6.219.25.09.2.3, 6.219.25.09.2.1, 6.219.25.09.1.2,
6.219.25.04.3.4, 6.219.25.04.3.2, 6.219.25.04.1.3, 6.219.25.04.3.1,
6.219.25.04.3.3, 6.219.25.03.4.2, 6.219.25.03.2.4, 6.219.25.09.2.2,
6.219.25.09.2.4, 6.219.25.09.4.2, 6.219.25.09.4.4, 6.219.25.14.2.2,
6.219.25.14.2.4, 6.219.25.14.4.2, 6.219.25.14.4.4, 6.219.25.15.3.3,
6.219.25.15.3.1, 6.219.25.15.1.3, 6.219.25.15.1.1, 6.219.25.10.3.3,
6.219.25.15.1.2, 6.219.25.15.1.4, 6.219.25.10.4.3, 6.219.25.15.2.1,
6.219.25.10.4.4

Układ współrzędnych prostokątnych płaskich PL–2000 – strefa 6
Układzie wysokości PL–EVRF2007–NH (Amsterdam)

Mapę opracowano bez ustaleń z tytułu służebności gruntowej.

Nie wyklucza się istnienia w terenie innych nie wykazanych na niniejszej mapie urządzeń podziemnych, które nie były zgłoszone do inwentaryzacji lub o których brak jest informacji w instytucjach branżowych.

Wykonawca:
MOSTY KATOWICE Sp. z o.o.
40–555 Katowice, ul. Rolna 12

Kierownik Prac Geodezyjnych:
Geodeta Uprawniony
Łukasz Chojecki
uprawnienia nr 22857

Łódź, dnia 20.03.2022 r.

Zadanie: " Budowa obwodnicy Metropolii Trójmiejskiej. Zadanie 2: węzeł Żukowo (z węzłami) – węzeł Gdańsk Południe (z węzłami)"

Oświadczam, że operat techniczny zawierający rezultaty prac geodezyjnych, w wyniku których powstał niniejszy dokument, uzyskał pozytywny wynik weryfikacji potwierdzony protokołem numer GKiK-PODGiK.6640.1.373.2022_37577 z dnia 12.04.2022r. i został włączony do Państwowego Zasobu Geodezyjnego i Kartograficznego.

Jestem świadomy odpowiedzialności karnej za złożenie fałszywego oświadczenia.

Identyfikator zgłoszenia prac geodezyjnych	GKiK-PODGiK.6640.1.373.2022
Organ Służby Geodezyjnej i Kartograficznej, który otrzymał zgłoszenie prac	Starosta Gdański
Imię i nazwisko oraz nr uprawnień zawodowych kierownika prac geodezyjnych	Łukasz Chojecki uprawnienia nr 22857
Wykonawca prac geodezyjnych: MOSTY KATOWICE Sp. z o.o. ul. Rolna 12 40-555 Katowice	Łukasz Janusz Chojecki Cyfrowo podpisane przez Łukasz Janusz Chojecki DN: cn=Łukasz Janusz Chojecki c=PL Data: 2022.04.21 14:21:18 +02'00' Łódź, dnia 12.04.2022r.

Potwierdzam zgodność niniejszej mapy
z mapą do celów projektowych poświadczoną w dniu 12.04.2022
i zaewidencjonowaną pod nr GKiK–PODGiK.6640.1.373.2022
Potwierdzam zgodność niniejszej mapy
z mapą do celów projektowych poświadczoną w dniu 12.04.2022
i zaewidencjonowaną pod nr GKiK–PODGiK.6640.1.1210.2021

Katowice, dn. 12.07.2022r
(podpis)

POGLĄDOWY SZKIC UKŁADU RYSUNKÓW

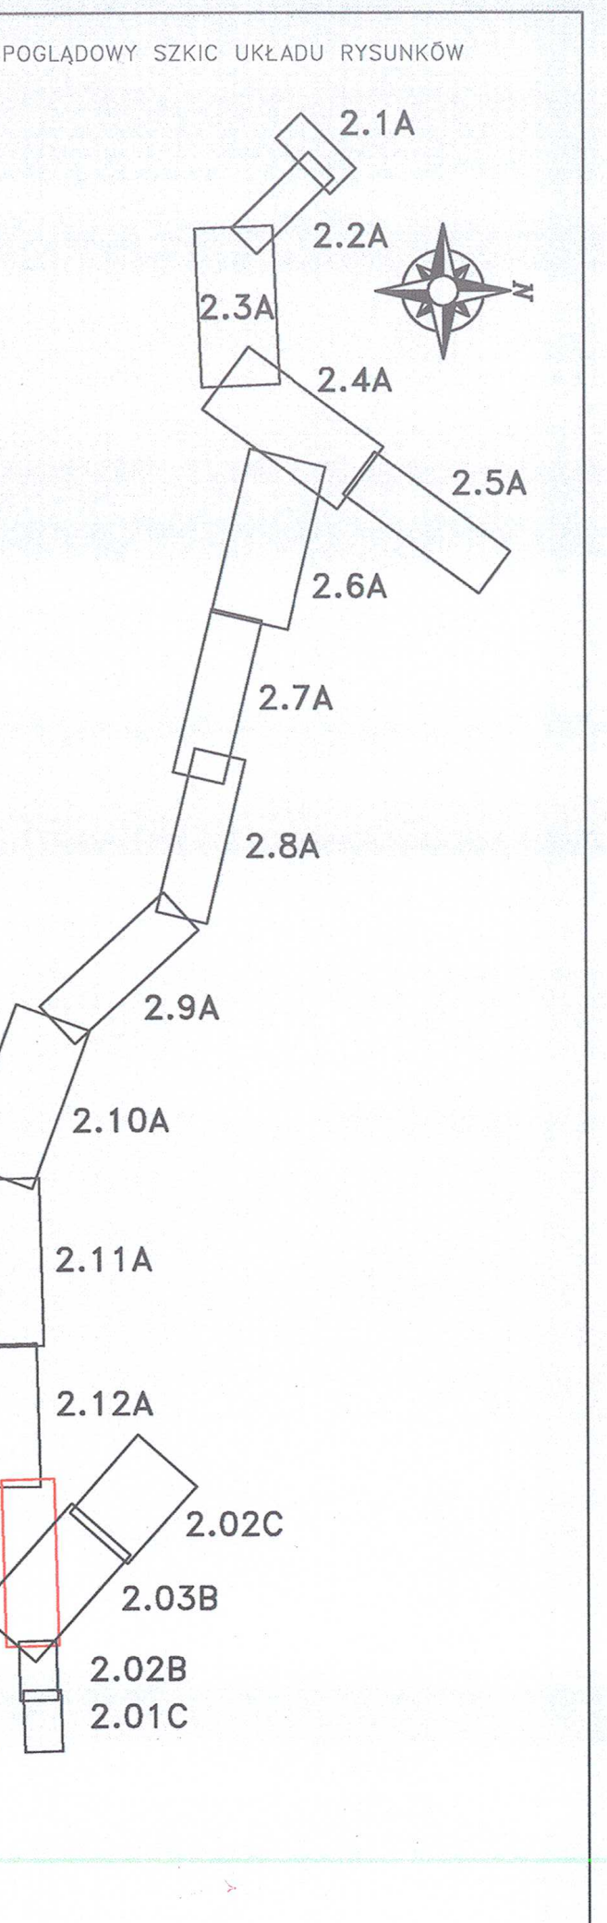

114

POMORSKI URZĄD WOJEWÓDZKI
W GDAŃSKU
WYDZIAŁ INFRASTRUKTURY
ul. Okopowa 21/27, 80-810 Gdańsk
Załącznik nr 3
do decyzji Wojewody Pomorskiego
nr 2/zrid/2023/MCH
z dnia 27.01.2023r.
WI-III.7820.4.2022.MCH
z up. WOJEWODY POMORSKIEGO
Janusz Woliński
Z-CA DYREKTORA
Wydziału Infrastruktury

REWIZJA 00

Inwestor:	GENERALNY DYREKTOR DRÓG KRAJOWYCH I AUTOSTRAD GENERALNA DYREKCJA ODDZIAŁ W GDAŃSKU ODDZIAŁ W GDAŃSKU ul. Subisława 5 80-354 Gdańsk
Wykonawca:	MIRBUD S.A. ul. Unii Europejskiej 18 96-100 Skierniewice KOBYLARNIA S.A. ul. Zakole 1, Kobylarnia 86-061 Brzoza
Jednostka projektowa:	MOSTY KATOWICE Sp. z o.o. ul. Rolna 12 40-555 Katowice
Nazwa obiektu:	Budowa Obwodnicy Metropolii Trójmiejskiej z podziałem na 2 części: Część nr 2: Budowa Obwodnicy Metropolii Trójmiejskiej. Zadanie 2: Węzeł Żukowo (z węzłem) – Węzeł Gdańsk Południe (z węzłem) Odcinek B (km od 30+874,09 do km 33+251,56)
Nr zadania:	402101106_7404
Stadium:	PROJEKT BUDOWLANY
Branża:	PROJEKT ZAGOSPODAROWANIA TERENU
Obiekt:	OBWODNICA METROPOLII TRÓJMIEJSKIEJ

Tytuł rysunku:			Nr rysunku:
PROJEKT ZAGOSPODAROWANIA TERENU			**PZT 02.01B**
GŁÓWNY PROJEKTANT	MGR INŻ. CZESŁAW POŁEDNIOK UPRAWNIENIA BUDOWLANE DO PROJEKTOWANIA I KIEROWANIA ROBOTAMI BUDOWLANYMI BEZ OGRANICZEŃ W SPECJALNOŚCI KONSTRUKCYJNO–BUDOWLANEJ NR EWID. 144/97		Skala: 1:1000
PROJEKTANT	INŻ. MICHAŁ HOSZOWSKI UPRAWNIENIA BUDOWLANE DO PROJEKTOWANIA BEZ OGRANICZEŃ W SPECJALNOŚCI DROGOWEJ NR EWID. SLK/0810/POOD/05		
PROJEKTANT	INŻ. PAWEŁ TELICKI UPRAWNIENIA BUDOWLANE DO PROJEKTOWANIA BEZ OGRANICZEŃ W SPECJALNOŚCI DROGOWEJ NR EWID. SLK/2037/POOD/08	Tel	
SPRAWDZAJĄCY	INŻ. JAN STANIEWICZ UPRAWNIENIA BUDOWLANE DO PROJEKTOWANIA BEZ OGRANICZEŃ W SPECJALNOŚCI DROGOWEJ NR EWID. SLK/5190/POOD/13		Data: luty 2022