Zadanie: " Budowa obwodnicy Metropolii Trójmiejskiej. Zadanie 2: węzeł Żukowo (z węzłami) – węzeł Gdańsk Południe (z węzłami)"

Mapa do celów projektowych skala 1:500

arkusz 13/24
GKK-PODGIK.6640.1.1210.2021

województwo pomorskie
powiat: gdański
jednostka ewid.: 220403_2 Kobuty
obręb: 0010 Łapino
obręb: 0011 Otomin
obręb: 0009 Lublewo Gdańskie
obręb: 0005 Jasiniec Gdańskie
obręb: 0007 Kowale
jednostka ewid.: 220404_2 Pruszcz Gdański
obręb: 0016 Straszyn
obręb: 0014 Borkowo

działki wg zakresu opracowania

Mapę opracowano na podstawie numerycznej mapy zasadniczej pakietu kartuskiego oraz pomiaru uzupełniającego z września 2021 r.

Siatka 2000: 6.220.24.24.2.3, 6.219.24.04.1.2, 6.220.24.24.4.3, 6.219.24.04.1.4, 6.219.24.04.2.2, 6.219.24.04.2.4, 6.219.24.04.3.2, 6.219.24.04.3.4, 6.219.24.05.1.1, 6.219.24.05.1.3, 6.219.24.05.2.1, 6.219.24.05.2.3, 6.219.24.05.3.1, 6.219.24.05.3.3, 6.219.24.05.4.1, 6.219.24.05.4.3, 6.219.24.06.1.1, 6.219.24.06.1.3, 6.219.24.06.2.1, 6.219.24.06.2.3, 6.219.24.06.3.1, 6.219.24.06.3.3, 6.219.24.06.4.1, 6.219.24.06.4.3, 6.219.25.01.1.2, 6.219.25.01.1.4, 6.219.25.01.2.2, 6.219.25.01.2.4, 6.219.25.01.3.2, 6.219.25.01.3.4, 6.219.25.01.4.2, 6.219.25.01.4.4, 6.219.25.02.1.2, 6.219.25.02.1.4, 6.219.25.02.2.2, 6.219.25.02.2.4, 6.219.25.02.3.2, 6.219.25.02.3.4, 6.219.25.02.4.2, 6.219.25.02.4.4, 6.219.25.03.1.2, 6.219.25.03.1.4, 6.219.25.03.2.2, 6.219.25.03.2.4, 6.219.25.03.3.2, 6.219.25.03.3.4, 6.219.25.03.4.2, 6.219.25.03.4.4, 6.219.25.04.1.2, 6.219.25.04.1.4, 6.219.25.04.2.2, 6.219.25.04.2.4, 6.219.25.04.3.2, 6.219.25.04.3.4, 6.219.25.04.4.2, 6.219.25.04.4.4, 6.219.25.05.1.2, 6.219.25.05.1.4, 6.219.25.05.2.2, 6.219.25.05.2.4, 6.219.25.05.3.2, 6.219.25.05.3.4, 6.219.25.05.4.2, 6.219.25.05.4.4, 6.219.25.06.1.2, 6.219.25.06.1.4, 6.219.25.06.2.2, 6.219.25.06.2.4, 6.219.25.06.3.2, 6.219.25.06.3.4, 6.219.25.06.4.2, 6.219.25.06.4.4, 6.219.25.07.1.2, 6.219.25.07.1.4, 6.219.25.07.2.2, 6.219.25.07.2.4, 6.219.25.07.3.2, 6.219.25.07.3.4, 6.219.25.07.4.2, 6.219.25.07.4.4, 6.219.25.08.1.2, 6.219.25.08.1.4, 6.219.25.08.2.2, 6.219.25.08.2.4, 6.219.25.08.3.2, 6.219.25.08.3.4, 6.219.25.08.4.2, 6.219.25.08.4.4, 6.219.25.09.1.2, 6.219.25.09.1.4, 6.219.25.09.2.2, 6.219.25.09.2.4, 6.219.25.09.3.2, 6.219.25.09.3.4, 6.219.25.09.4.2, 6.219.25.09.4.4, 6.219.25.10.1.2, 6.219.25.10.1.4, 6.219.25.10.2.2, 6.219.25.10.2.4, 6.219.25.10.3.2, 6.219.25.10.3.4, 6.219.25.10.4.2, 6.219.25.10.4.4

Układ współrzędnych prostokątnych płaskich PL-2000 – strefa 6 (układ wysokości PL-CWP2007-NH (Amsterdam)

Mapę opracowano bez użytek z tytułu służebności gruntowej.

Na wyłączne cele lotnicze w terenie innym niż wykazanym na niniejszej mapie urządzeń podziemnych, które nie były zgłoszone do inwentaryzacji lub o których brak jest informacji w instytucjach branżowych.

Wykonawca	Kierownik Proc. Geodezyjnych Geodeta Uprawniony uprawnienia nr 22857
MOSTY KATOWICE Sp. z o.o. 40-555 Katowice, ul. Rolna 12	Łukasz Janusz Chojecki

Łódź, dnia 10.11.2021 r.

Oświadczam, że operat techniczny zawierający wyniki prac geodezyjnych, w wyniku których powstał niniejszy dokument, uzyskał pozytywny wynik weryfikacji potwierdzony protokołem numer GKIK-PODGIK.6640.1.1210.2021_37578 z dnia 12.04.2022r. i został włączony do Państwowego Zasobu Geodezyjnego i Kartograficznego.

Jestem świadomy odpowiedzialności karnej za złożenie fałszywego oświadczenia.

Identyfikator zgłoszenia prac geodezyjnych	GKIK-PODGIK.6640.1.1210.2021
Organ Służby Geodezyjnej i Kartograficznej, który otrzymał zgłoszenie prac	Starosta Gdański
Imię i nazwisko oraz nr uprawnień zawodowych kierownika prac geodezyjnych	Łukasz Chojecki upoważnienie nr 22857
Wykonawca prac geodezyjnych	Łukasz Janusz Chojecki
MOSTY KATOWICE Sp. z o.o. ul. Rolna 12 40-555 Katowice	Data: 2022.04.27 07:54:41 +02'00'

Łódź, dnia 12.04.2022r.

Mapa do celów projektowych skala 1:500

arkusz 7/80
GKIK-PODGIK.6640.1.373.2022

województwo pomorskie
powiat: gdański
jednostka ewid.: 220403_2 Kobuty
obręb: 0010 Łapino
obręb: 0011 Otomin
obręb: 0009 Lublewo Gdańskie
obręb: 0005 Jasiniec Gdańskie
obręb: 0007 Kowale
jednostka ewid.: 220404_2 Pruszcz Gdański
obręb: 0016 Straszyn
obręb: 0014 Borkowo

działki wg zakresu opracowania

Mapę opracowano na podstawie numerycznej mapy zasadniczej pakietu kartuskiego oraz pomiaru uzupełniającego z marca 2022 r.

Siatka 2000: 6.220.24.24.2.3, 6.219.24.04.1.2, 6.220.24.24.4.3, 6.219.24.04.1.4, 6.219.24.04.2.2, 6.219.24.04.2.4, 6.219.24.04.3.2, 6.219.24.04.3.4, 6.219.24.05.1.1, 6.219.24.05.1.3, 6.219.24.05.2.1, 6.219.24.05.2.3, 6.219.24.05.3.1, 6.219.24.05.3.3, 6.219.24.05.4.1, 6.219.24.05.4.3, 6.219.24.06.1.1, 6.219.24.06.1.3, 6.219.24.06.2.1, 6.219.24.06.2.3, 6.219.24.06.3.1, 6.219.24.06.3.3, 6.219.24.06.4.1, 6.219.24.06.4.3, 6.219.25.01.1.2, 6.219.25.01.1.4, 6.219.25.01.2.2, 6.219.25.01.2.4, 6.219.25.01.3.2, 6.219.25.01.3.4, 6.219.25.01.4.2, 6.219.25.01.4.4, 6.219.25.02.1.2, 6.219.25.02.1.4, 6.219.25.02.2.2, 6.219.25.02.2.4, 6.219.25.02.3.2, 6.219.25.02.3.4, 6.219.25.02.4.2, 6.219.25.02.4.4, 6.219.25.03.1.2, 6.219.25.03.1.4, 6.219.25.03.2.2, 6.219.25.03.2.4, 6.219.25.03.3.2, 6.219.25.03.3.4, 6.219.25.03.4.2, 6.219.25.03.4.4, 6.219.25.04.1.2, 6.219.25.04.1.4, 6.219.25.04.2.2, 6.219.25.04.2.4, 6.219.25.04.3.2, 6.219.25.04.3.4, 6.219.25.04.4.2, 6.219.25.04.4.4, 6.219.25.05.1.2, 6.219.25.05.1.4, 6.219.25.05.2.2, 6.219.25.05.2.4, 6.219.25.05.3.2, 6.219.25.05.3.4, 6.219.25.05.4.2, 6.219.25.05.4.4, 6.219.25.06.1.2, 6.219.25.06.1.4, 6.219.25.06.2.2, 6.219.25.06.2.4, 6.219.25.06.3.2, 6.219.25.06.3.4, 6.219.25.06.4.2, 6.219.25.06.4.4, 6.219.25.07.1.2, 6.219.25.07.1.4, 6.219.25.07.2.2, 6.219.25.07.2.4, 6.219.25.07.3.2, 6.219.25.07.3.4, 6.219.25.07.4.2, 6.219.25.07.4.4, 6.219.25.08.1.2, 6.219.25.08.1.4, 6.219.25.08.2.2, 6.219.25.08.2.4, 6.219.25.08.3.2, 6.219.25.08.3.4, 6.219.25.08.4.2, 6.219.25.08.4.4, 6.219.25.09.1.2, 6.219.25.09.1.4, 6.219.25.09.2.2, 6.219.25.09.2.4, 6.219.25.09.3.2, 6.219.25.09.3.4, 6.219.25.09.4.2, 6.219.25.09.4.4, 6.219.25.10.1.2, 6.219.25.10.1.4, 6.219.25.10.2.2, 6.219.25.10.2.4, 6.219.25.10.3.2, 6.219.25.10.3.4, 6.219.25.10.4.2, 6.219.25.10.4.4

Układ współrzędnych prostokątnych płaskich PL-2000 – strefa 6 (układ wysokości PL-CWP2007-NH (Amsterdam)

Mapę opracowano bez użytek z tytułu służebności gruntowej.

Na wyłączne cele lotnicze w terenie innym niż wykazanym na niniejszej mapie urządzeń podziemnych, które nie były zgłoszone do inwentaryzacji lub o których brak jest informacji w instytucjach branżowych.

Wykonawca	Kierownik Proc. Geodezyjnych Geodeta Uprawniony uprawnienia nr 22857
MOSTY KATOWICE Sp. z o.o. 40-555 Katowice, ul. Rolna 12	Łukasz Janusz Chojecki

Łódź, dnia 30.03.2022 r.

Zadanie: " Budowa obwodnicy Metropolii Trójmiejskiej. Zadanie 2: węzeł Żukowo (z węzłami) – węzeł Gdańsk Południe (z węzłami)"

Oświadczam, że operat techniczny zawierający wyniki prac geodezyjnych, w wyniku których powstał niniejszy dokument, uzyskał pozytywny wynik weryfikacji potwierdzony protokołem numer GKIK-PODGIK.6640.1.373.2022_37577 z dnia 12.04.2022r. i został włączony do Państwowego Zasobu Geodezyjnego i Kartograficznego.

Jestem świadomy odpowiedzialności karnej za złożenie fałszywego oświadczenia.

Identyfikator zgłoszenia prac geodezyjnych	GKIK-PODGIK.6640.1.373.2022
Organ Służby Geodezyjnej i Kartograficznej, który otrzymał zgłoszenie prac	Starosta Gdański
Imię i nazwisko oraz nr uprawnień zawodowych kierownika prac geodezyjnych	Łukasz Chojecki upoważnienie nr 22857
Wykonawca prac geodezyjnych	Łukasz Janusz Chojecki
MOSTY KATOWICE Sp. z o.o. ul. Rolna 12 40-555 Katowice	Data: 2022.04.27 14:21:16 +02'00'

Łódź, dnia 27.04.2022r.

Mapa do celów projektowych skala 1:500

WG-III.6640.1.932.2021

województwo pomorskie
miasto Gdańsk
obręb 3265, 3265
działki wg zakresu opracowania

Mapę opracowano na podstawie numerycznej mapy zasadniczej miasta Gdańsk oraz pomiaru uzupełniającego z września 2021 r.

Siatka 2000: 6.219.25.15.4.4, 6.219.26.06.3.3, 6.219.25.15.2.1, 6.219.25.15.2.3, 6.219.26.06.3.1

Układ współrzędnych prostokątnych płaskich PL-2000 – strefa 6 (układ wysokości PL-CWP2007-NH (Amsterdam)

Mapę opracowano bez użytek z tytułu służebności gruntowej.

Na wyłączne cele lotnicze w terenie innym niż wykazanym na niniejszej mapie urządzeń podziemnych, które nie były zgłoszone do inwentaryzacji lub o których brak jest informacji w instytucjach branżowych.

Wykonawca	Kierownik Proc. Geodezyjnych Geodeta Uprawniony uprawnienia nr 22857
MOSTY KATOWICE Sp. z o.o. 40-555 Katowice, ul. Rolna 12	Łukasz Janusz Chojecki

Łódź, dnia 10.11.2021 r.

Oświadczam, że operat techniczny zawierający wyniki prac geodezyjnych, w wyniku których powstał niniejszy dokument, uzyskał pozytywny wynik weryfikacji potwierdzony protokołem numer WG-III.6640.1.932.2021_28757 z dnia 15.12.2021r. i został włączony do Państwowego Zasobu Geodezyjnego i Kartograficznego.

Jestem świadomy odpowiedzialności karnej za złożenie fałszywego oświadczenia.

Identyfikator zgłoszenia prac geodezyjnych	WG-III.6640.1.932.2021
Organ Służby Geodezyjnej i Kartograficznej, który otrzymał zgłoszenie prac	Prezydent Miasta Gdańska
Imię i nazwisko oraz nr uprawnień zawodowych kierownika prac geodezyjnych	Łukasz Chojecki upoważnienie nr 22857
Wykonawca prac geodezyjnych	Łukasz Janusz Chojecki
MOSTY KATOWICE Sp. z o.o. ul. Rolna 12 40-555 Katowice	Data: 2021.12.15 08:54:49 +01'00'

Łódź, dnia 15.12.2021r.

Zadanie: " Budowa obwodnicy Metropolii Trójmiejskiej. Zadanie 2: węzeł Żukowo (z węzłami) – węzeł Gdańsk Południe (z węzłami)"

Mapa do celów projektowych skala 1:500

WG-III.6640.1.298.2022

województwo pomorskie
miasto Gdańsk
obręb 3265, 3265
działki wg zakresu opracowania

Mapę opracowano na podstawie numerycznej mapy zasadniczej miasta Gdańsk oraz pomiaru uzupełniającego z marca 2021 r.

Siatka 2000: 6.219.25.15.2.1, 6.219.25.15.2.4, 6.219.25.15.2.3, 6.219.25.15.2.2, 6.219.26.06.3.1, 6.219.26.06.3.3

Układ współrzędnych prostokątnych płaskich PL-2000 – strefa 6 (układ wysokości PL-CWP2007-NH (Amsterdam)

Mapę opracowano bez użytek z tytułu służebności gruntowej.

Na wyłączne cele lotnicze w terenie innym niż wykazanym na niniejszej mapie urządzeń podziemnych, które nie były zgłoszone do inwentaryzacji lub o których brak jest informacji w instytucjach branżowych.

Wykonawca	Kierownik Proc. Geodezyjnych Geodeta Uprawniony uprawnienia nr 22857
Rolna 12 MOSTY KATOWICE Sp. z o.o. 40-555 Katowice, ul. Rolna 12	Łukasz Janusz Chojecki

Łódź, dnia 25.05.2022 r.

Oświadczam, że operat techniczny zawierający wyniki prac geodezyjnych, w wyniku których powstał niniejszy dokument, uzyskał pozytywny wynik weryfikacji potwierdzony protokołem numer WG-III.6640.1.298.2022_31127 z dnia 29.03.2022 r. i został włączony do Państwowego Zasobu Geodezyjnego i Kartograficznego.

Jestem świadomy odpowiedzialności karnej za złożenie fałszywego oświadczenia.

Identyfikator zgłoszenia prac geodezyjnych	WG-III.6640.1.298.2022
Organ Służby Geodezyjnej i Kartograficznej, który otrzymał zgłoszenie prac	Prezydent Miasta Gdańska
Imię i nazwisko oraz nr uprawnień zawodowych kierownika prac geodezyjnych	Łukasz Chojecki upoważnienie nr 22857
Wykonawca prac geodezyjnych	Łukasz Janusz Chojecki
MOSTY KATOWICE Sp. z o.o. ul. Rolna 12 40-555 Katowice	Data: 2022.04.21 13:01:16 +02'00'

Łódź, dnia 29.03.2022r.

POGLĄDOWY SZKIC UKŁADU RYSUNKÓW

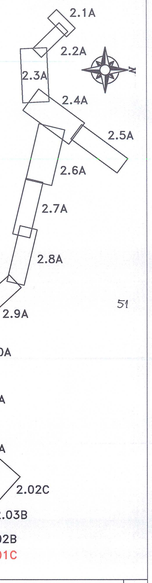

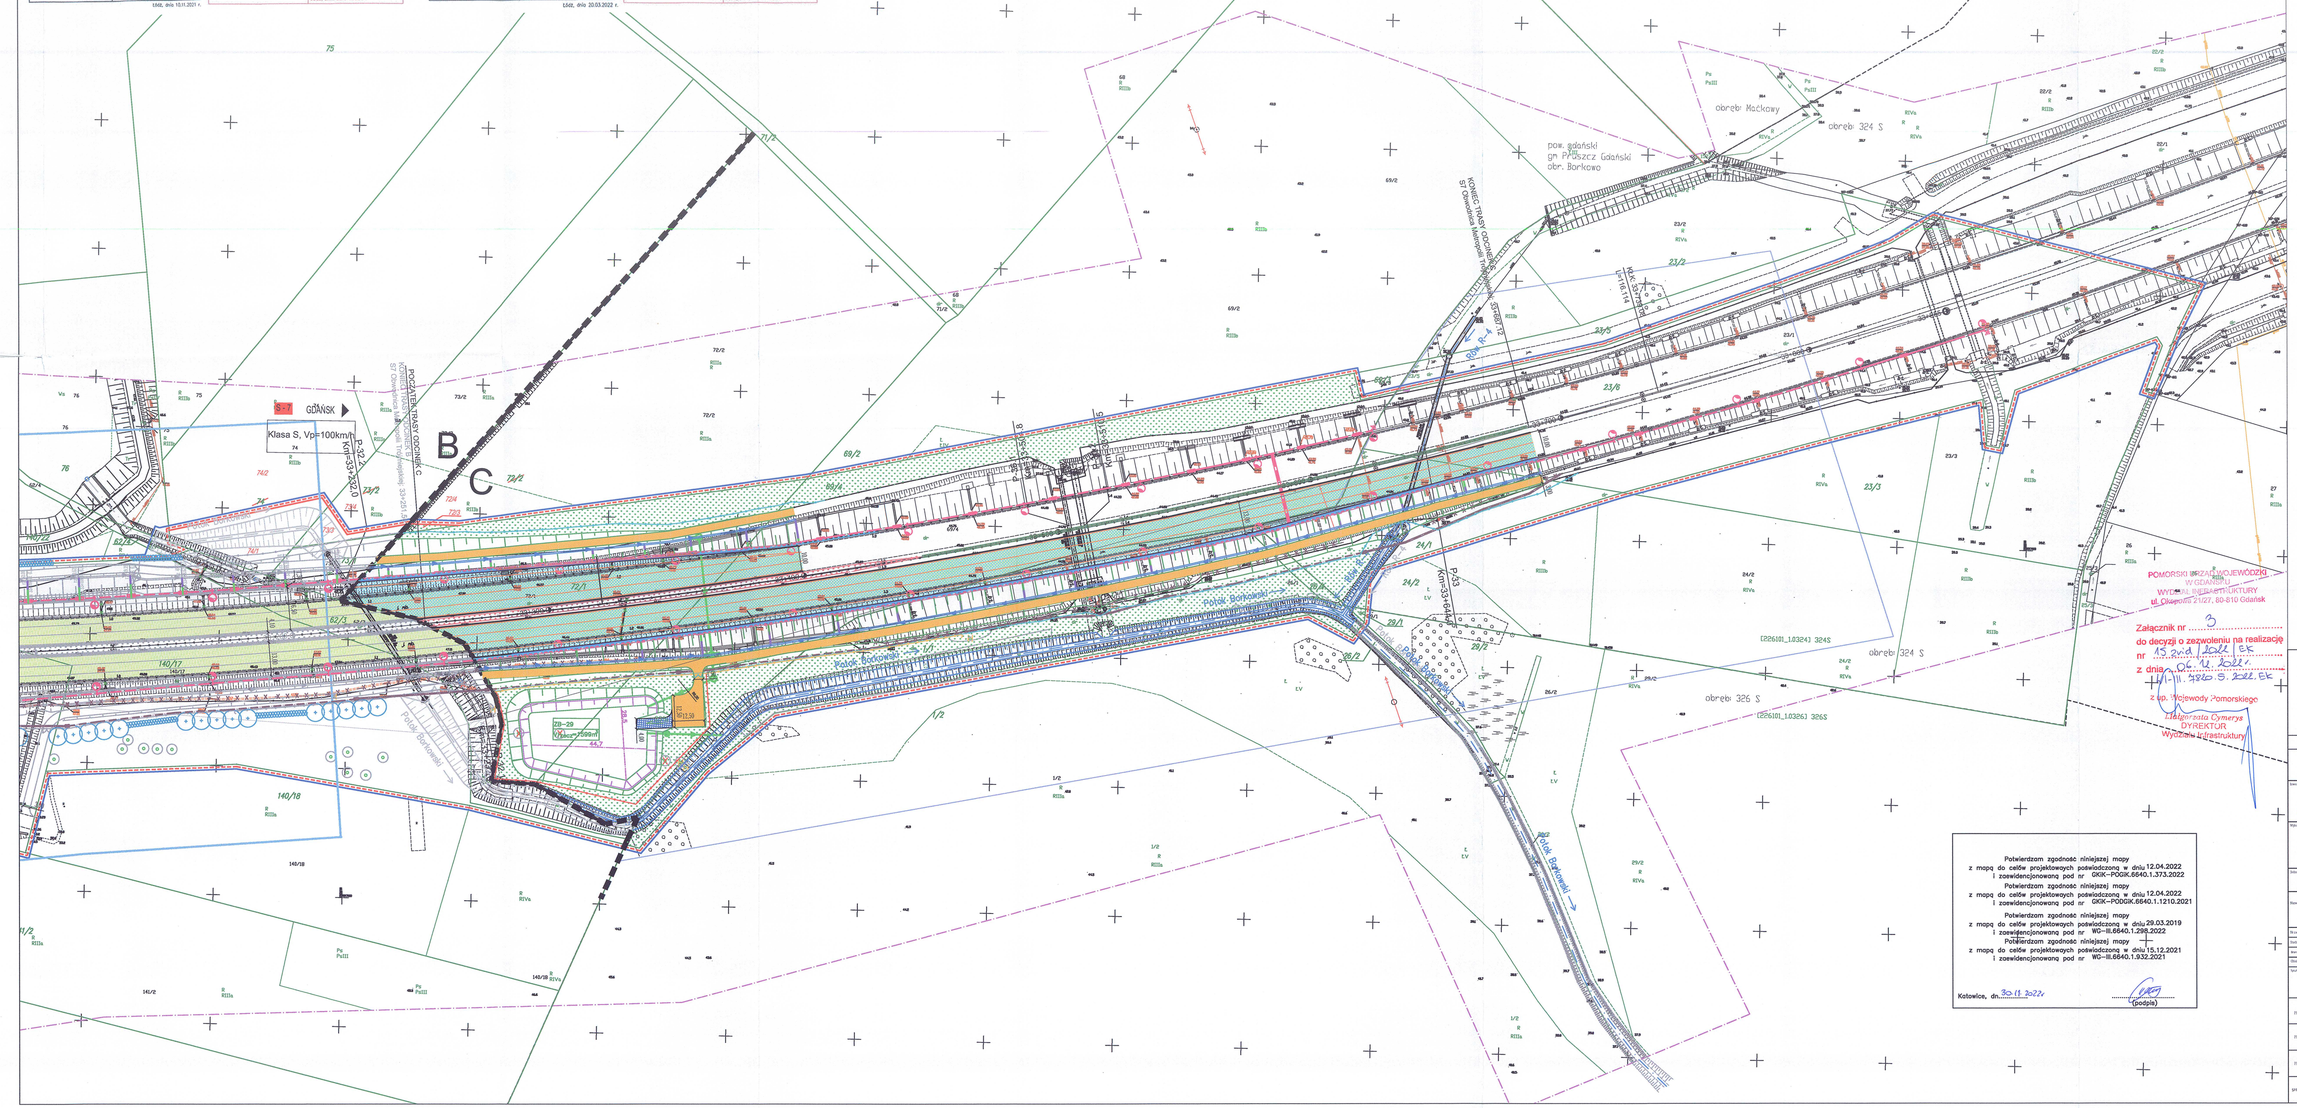

Potwierdzam zgodność niniejszej mapy z mapą do celów projektowych poświadczoną w dniu 12.04.2022 i zaewidencjonowaną pod nr GKIK-PODGIK.6640.1.373.2022

Potwierdzam zgodność niniejszej mapy z mapą do celów projektowych poświadczoną w dniu 12.04.2022 i zaewidencjonowaną pod nr GKIK-PODGIK.6640.1.1210.2021

Potwierdzam zgodność niniejszej mapy z mapą do celów projektowych poświadczoną w dniu 29.03.2019 i zaewidencjonowaną pod nr WG-III.6640.1.298.2022

Potwierdzam zgodność niniejszej mapy z mapą do celów projektowych poświadczoną w dniu 15.12.2021 i zaewidencjonowaną pod nr WG-III.6640.1.932.2021

Katowice, dn. 30.11.2022r.

(podpis)

Zamawiający:	GENERALNY DYREKTOR DRÓG KRAJOWYCH I AUTOSTRAD Generalna Dyrekcja Dróg Krajowych i Autostrad GENERALNA DYREKCJA DRÓG KRAJOWYCH I AUTOSTRAD ODDZIAŁ W GDAŃSKU ul. Juliusza Słowackiego 5 80-354 Gdańsk
Wykonawcy:	MIRBUD S.A. ul. Ernst Zamrzejskiej 18 96-100 Skierniewice KOMSARMA S.A. ul. Zabiele 1, Kobyłomia 05-083 Stare Babice
Generalny projektant:	MOSTY KATOWICE Sp. z o.o. ul. Rolna 12 40-555 Katowice
Nazwa obiektu:	Budowa Obwodnicy Metropolii Trójmiejskiej z podziałem na 2 części: Część nr 2: Budowa Obwodnicy Metropolii Trójmiejskiej. Zadanie 2: Węzeł Żukowo (z węzłami) – Węzeł Gdańsk Południe (z węzłami) DOPRODUKTOWANIE I WYKONANIE PASÓW WJAZDOWA NA WĘZEŁ GDAŃSK POŁĄCZEŃ I DOJAZDÓW DO OBIEKTU W CIĄGU DRÓG GMINNYCH W BORKOWIE
Nr obiektu:	4020112.06.7456
Profesja:	PROJEKT ARCHITEKTONICZNO BUDOWLANY
Branża:	PROJEKT ZAGOSPODAROWANIA TERENU
Nazwa:	OBWODNICA METROPOLII TRÓJMIEJSKIEJ
Nazwa rysunku:	PROJEKT ZAGOSPODAROWANIA TERENU
Numer rysunku:	PZT 02.01C
Skala:	1:1000
Data:	luty 2022
AUTOR PROJEKTU	MGR INŻ. CZESŁAW POŚCINIAK UPRAWNIENIA BUDOWLANE DO PROJEKTOWANIA I KIEROWANIA ROBOTAMI BUDOWLANYMI BEZ OGRANICZEŃ W SPECJALNOŚCI KONSTRUKCYJNO-BUDOWLANEJ NR UPR. 74/91
PROJEKTANT	INŻ. MICHAŁ HOSZOWSKI UPRAWNIENIA BUDOWLANE DO PROJEKTOWANIA BEZ OGRANICZEŃ W SPECJALNOŚCI DROGOWEJ NR UPR. KLI/0063/PWOD/20
PROJEKTANT	INŻ. PAWEŁ TELICKI UPRAWNIENIA BUDOWLANE DO PROJEKTOWANIA BEZ OGRANICZEŃ W SPECJALNOŚCI DROGOWEJ NR UPR. KLI/0063/PWOD/20
SPRAWDZAJĄCY	INŻ. JAN STANKIEWICZ UPRAWNIENIA BUDOWLANE DO PROJEKTOWANIA BEZ OGRANICZEŃ W SPECJALNOŚCI DROGOWEJ NR UPR. GLI/0105/PWOD/13