




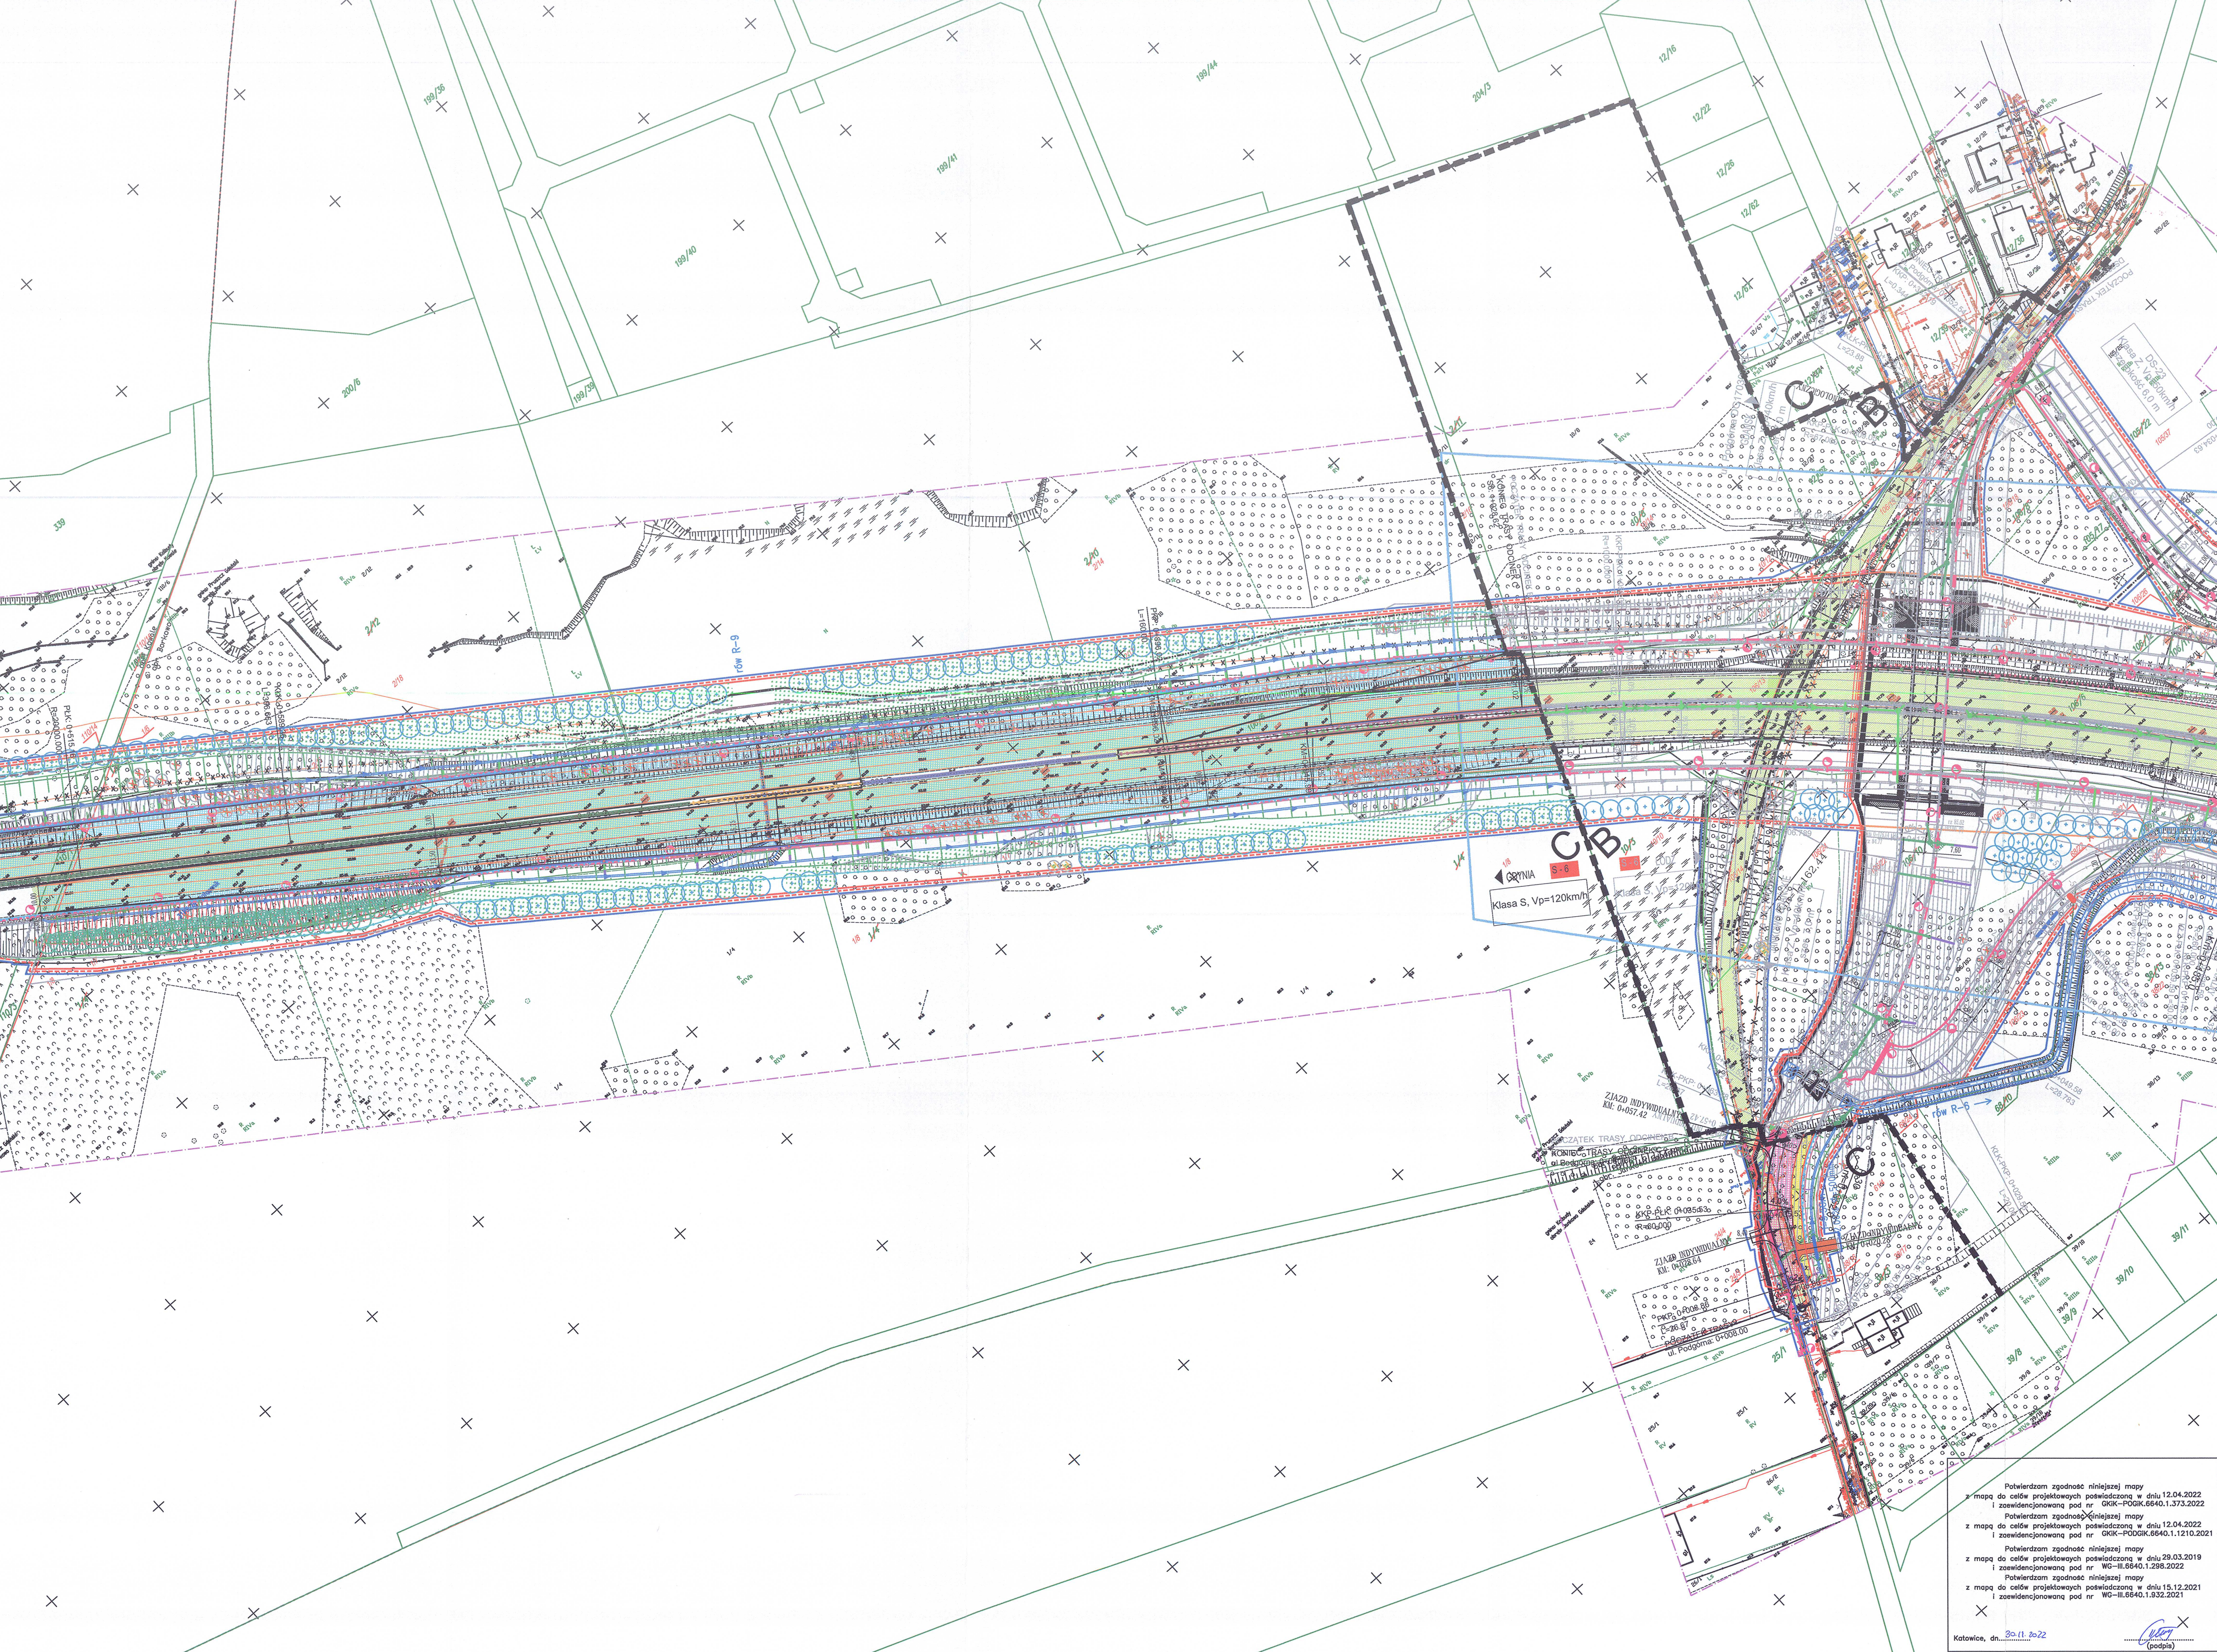

2.1A
2.2A
2.3A
2.4A
2.5A
2.6A
2.7A
2.8A
2.9A
2.10A
2.11A
2.12A
2.01B
2.03C
2.02C
2.03B
2.02B
2.01C

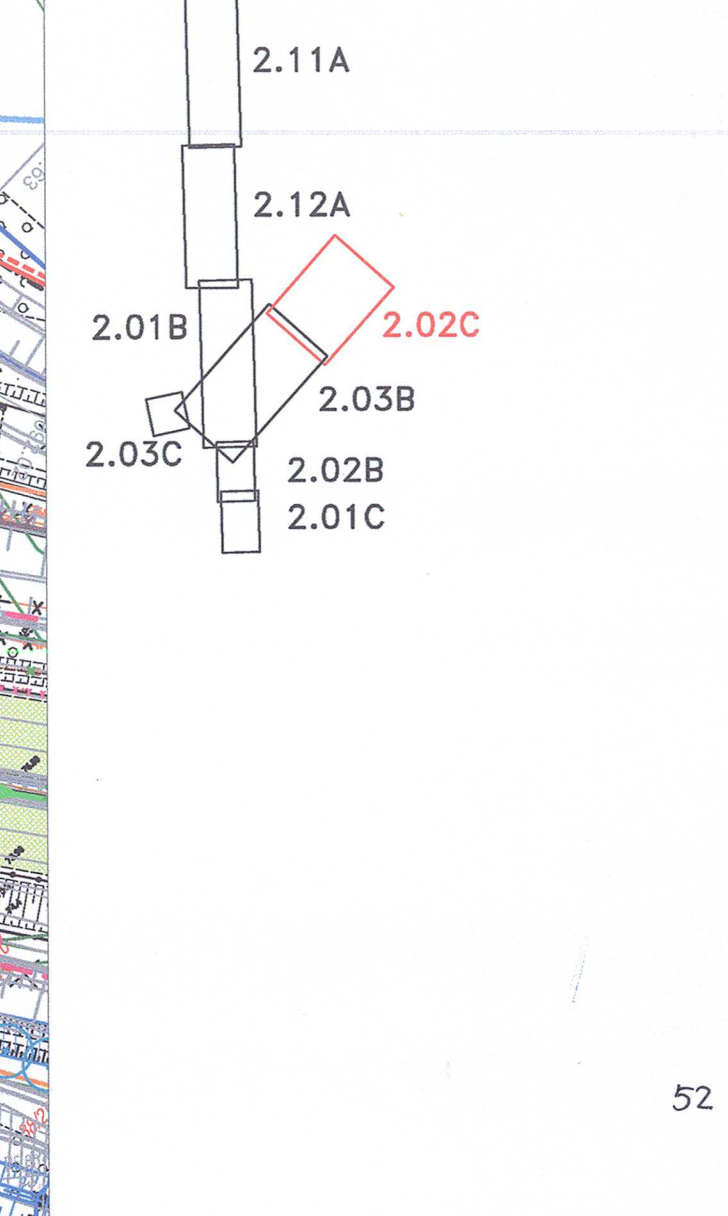




